
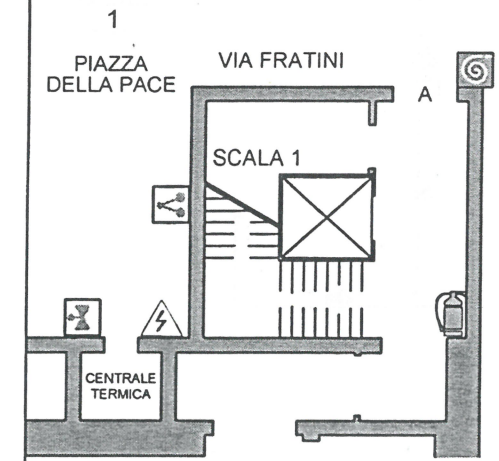


PLANIMETRIA GENERALE


STRALCIO PIANO TERRA

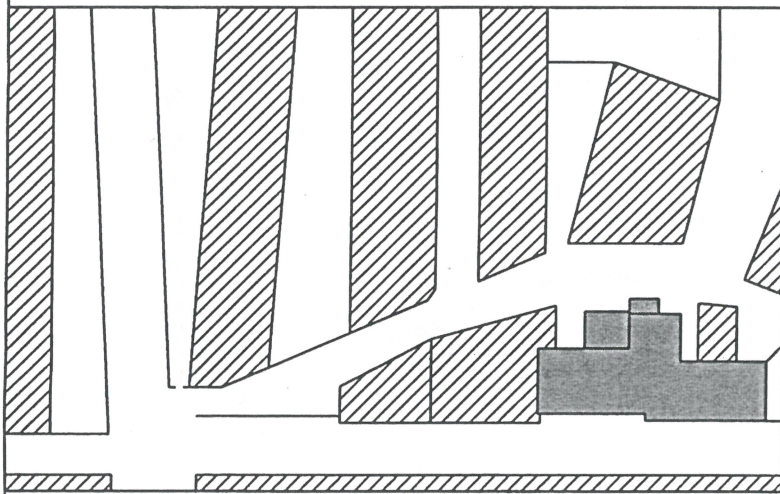

1
PIAZZA DELLA PACE

A

AULA A SOSTEGNO

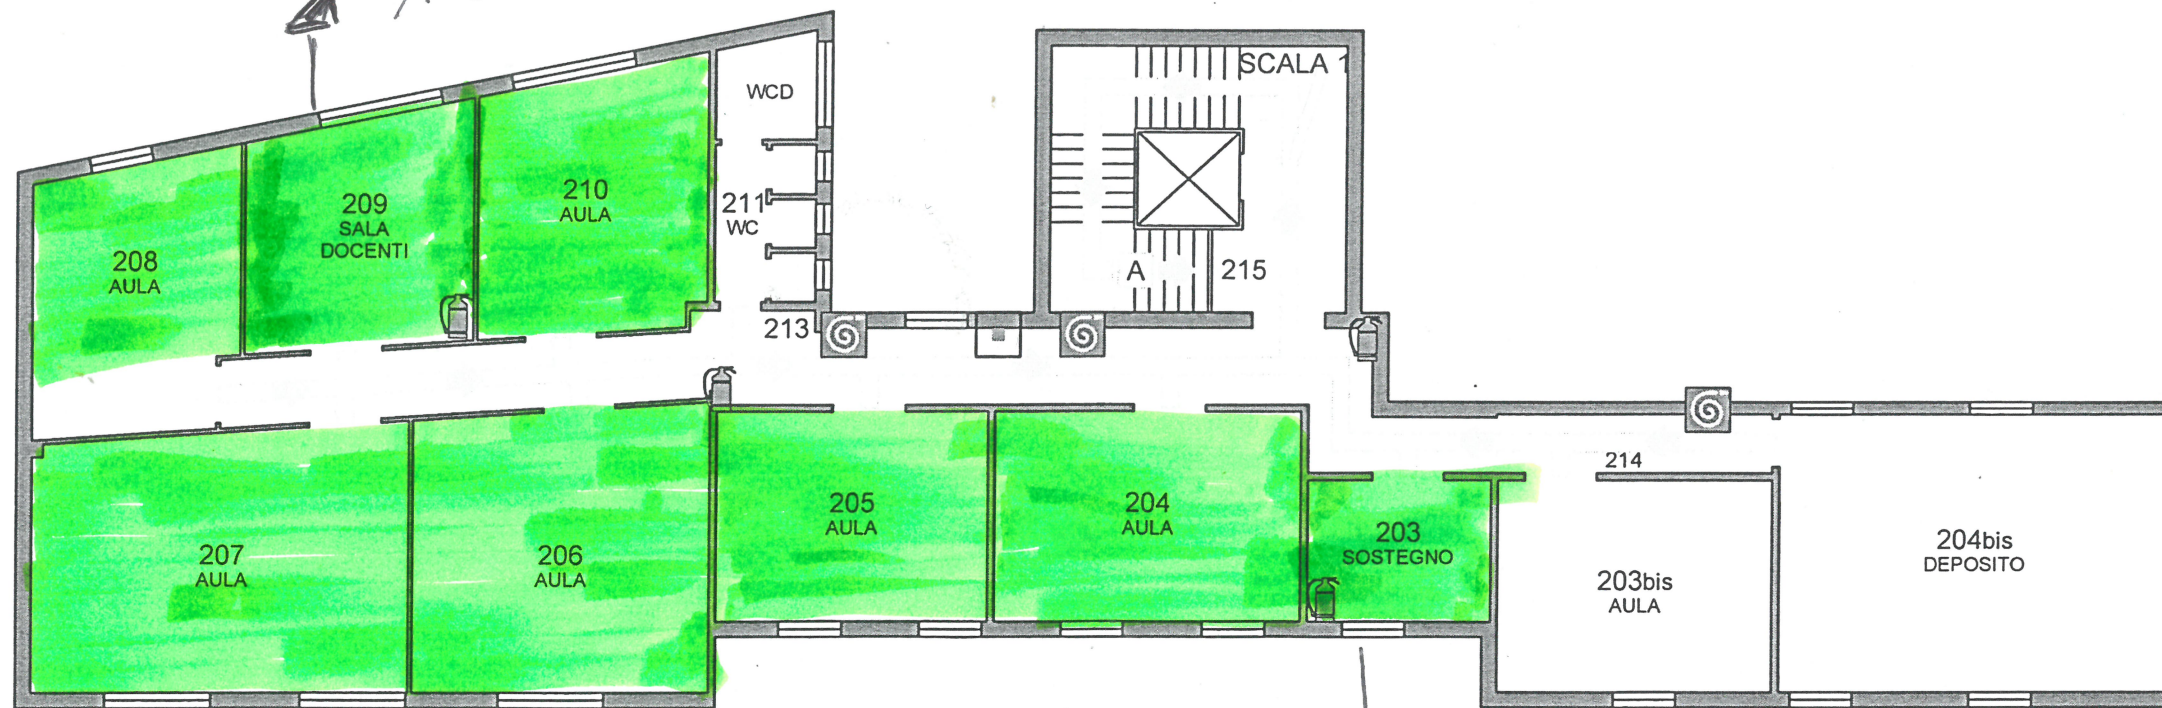

AULA COVID

- VIA DI FUGA
- USCITA NO ANTIPANICO
- USCITA DI EMERGENZA
- PUNTO DI RACCOLTA
- PULSANTE DI ALLARME
- ESTINTORE A POLVERE
- ESTINTORE CO₂
- MANICHETTA ANTINCENDIO
- CASSETTA PRONTO SOCCORSO
- QUADRO ELETTRICO GENERALE
- QUADRO ELETTRICO DI PIANO
- VALVOLA INTERCETTAZIONE