


SPIEGAZIONE DATI CORNICE:


NOMENCLATURA

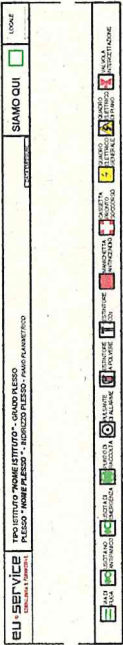

LEGENDA SIMBOLI

AREE DI EVIDENZIAMENTO LOCALI E SPAZI COMUNI

(LOCALI)

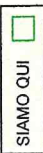

(SPAZI COMUNI)





(NUMERO LOCALE)



ORIENTAMENTO PLANIMETRIE:


AL FINE DI MIGLIORARE LA LETTURA DELLE PLANIMETRIE POTREBBERO ESSERE PRESENTI DIVERSI ORIENTAMENTI DELLO STESSO PIANO.

PER INDIVIDUARE L' ORIENTAMENTO CORRETTO DA APPLICARE NEI VARI LOCALI, È SUFFICIENTE VISUALIZZARE LA PLANIMETRIA ED INDIVIDUARE TUTTI I LOCALI CHE HANNO LE PORTE RIVOLTE VERSO L'ALTO

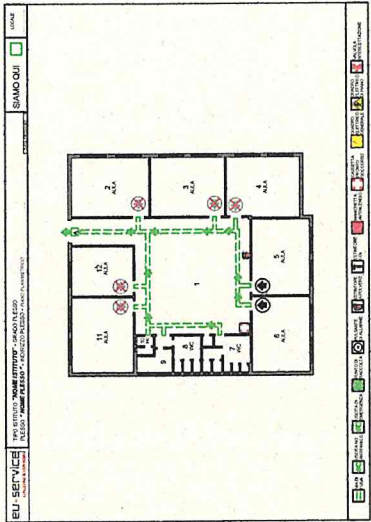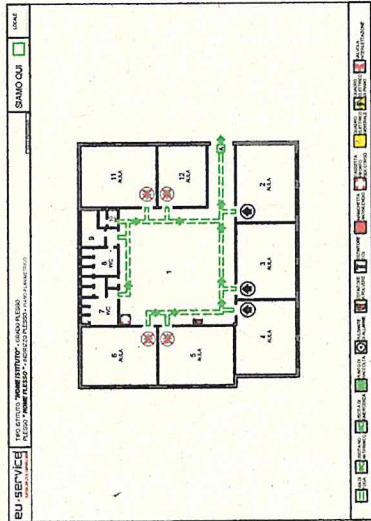



COME APPLICARE LE PLANIMETRIE NEL LOCALE DESIDERATO
FOTOCOPIARE LA PLANIMETRIA PER OGNI LOCALE ORIENTATO
COME PRECEDENTEMENTE DESCRITTO, E PROCEDERE COME
SEGUE:

1. COLORARE CON UN'EVIDENZIATORE IL QUADRATO DI EVIDENZIAMENTO SPAZIO,
2. COLORARE IL LOCALE CON IL MEDESIMO EVIDENZIATORE
3. COLORARE LA RELATIVA VIA DI FUGA DEL LOCALE SEGUENDO LA DIREZIONE INDICATA DALLE FRECCHE
4. INSERIRE IL NUMERO DEL LOCALE NELL'APPOSITO SPAZIO

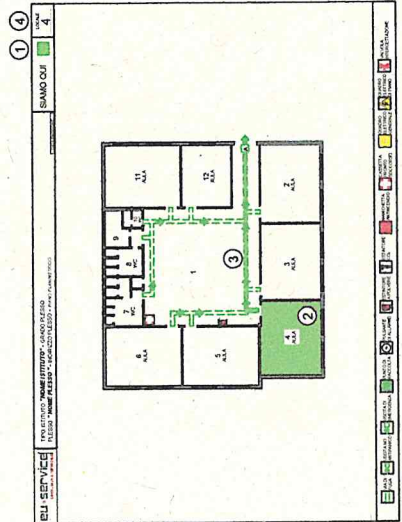


COME APPLICARE LE PLANIMETRIE DEDICATE NEGLI SPAZI COMUNI:


1. INDIVIDUARE LE PLANIMETRIE CON IL PALLINO BLU NELL'AREA DI EVIDENZIAMENTO SPAZIO,
2. INDIVIDUARE L'AREA SCOLASTICA COMUNE, DOV' È STATO APPLICATO IL PALLINO BLU SULLA PLANIMETRIA
3. APPORRE IN TALE AREA LA BACHECA PROCEDURALE FORNITA
4. APPORRE NELLA BACHECA LA PLANIMETRIA IN QUESTIONE

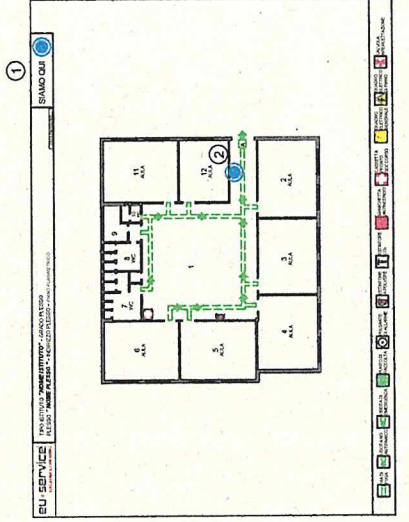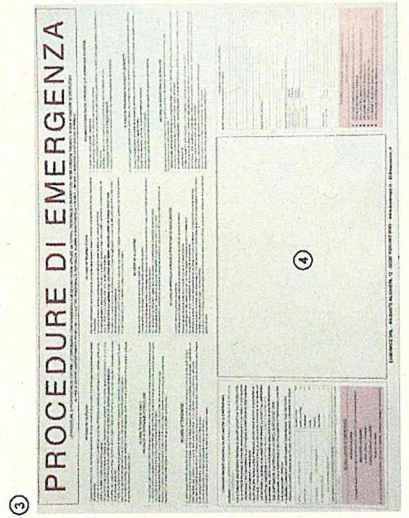


PLANIMETRIA GENERALE

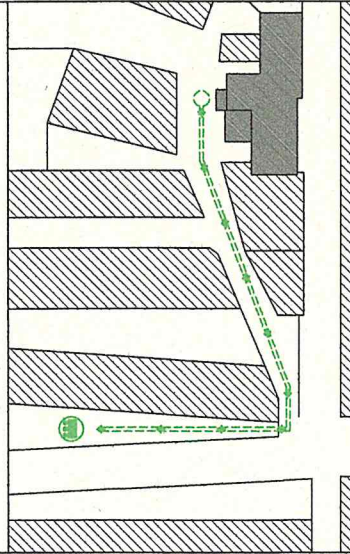


PIAZZA DELLA PACE

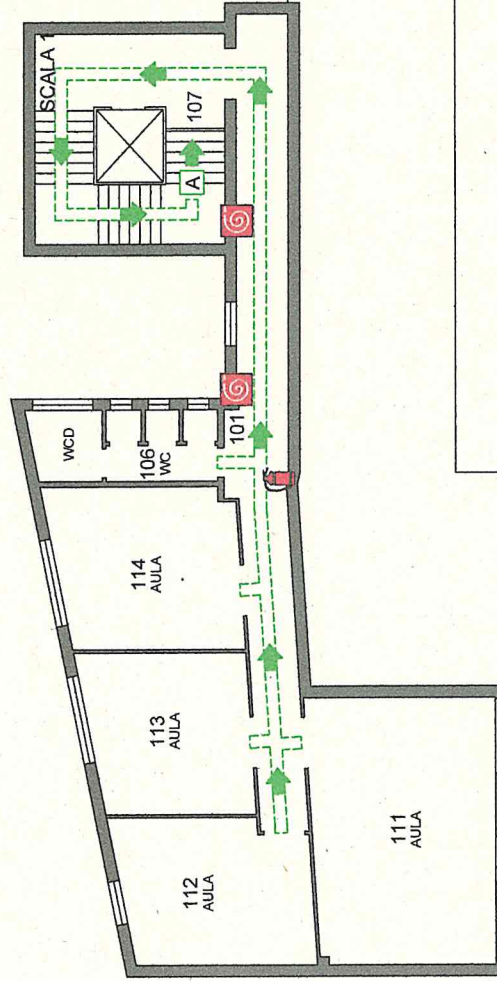


STRALCIO PIANO TERRA

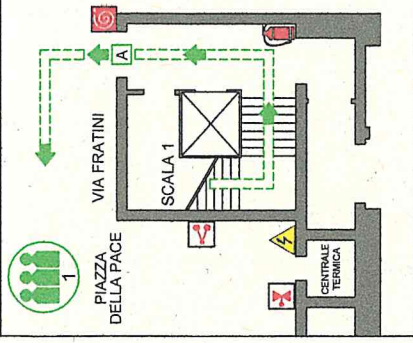

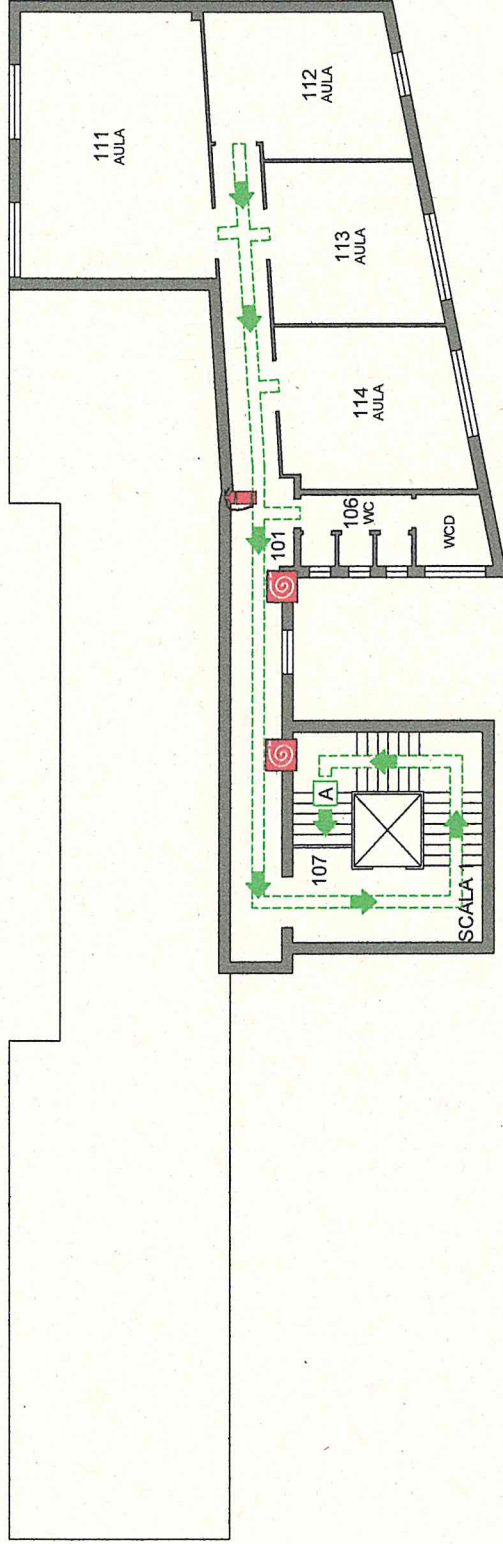


PIAZZA DELLA PACE

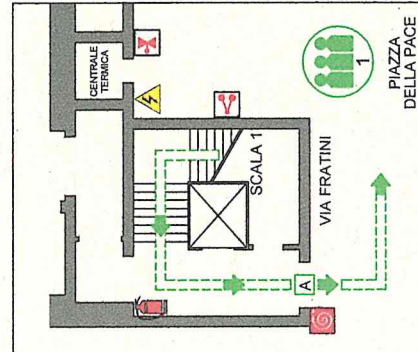

STRALCIO PIANO TERRA

PLANIMETRIA GENERALE

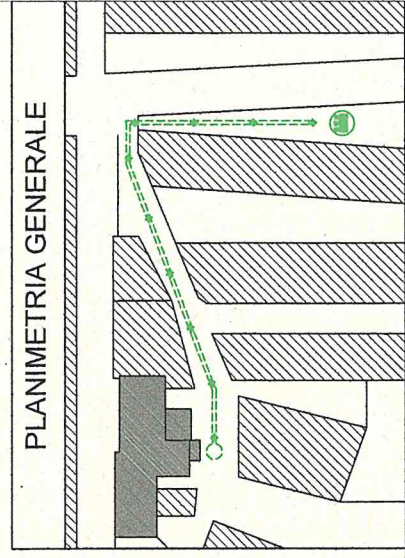

VIA DI FUGA

USCITA NO ANTIPANICO

USCITA DI EMERGENZA

PUNTO DI RACCOLTA

PULSANTE DI ALLARME

ESTINTORE A POLVERE

ESTINTORE CO₂

MANICHETTA ANTINCENDIO

CASSETTA PRONTO SOCCORSO

QUADRO ELETTRICO GENERALE

QUADRO ELETTRICO DI PIANO

VALVOLA INTERGIZZAZIONE

PIAZZA DELLA PACE

PIAZZA DELLA PACE

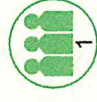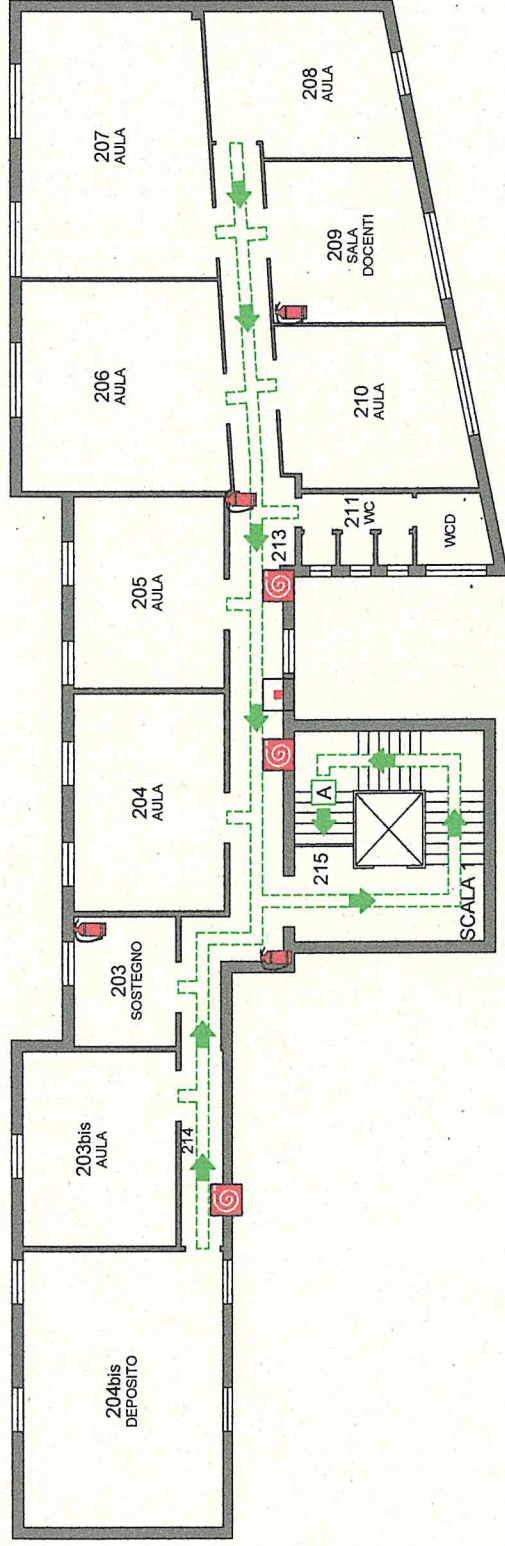

PIAZZA DELLA PACE


PIAZZA DELLA PACE

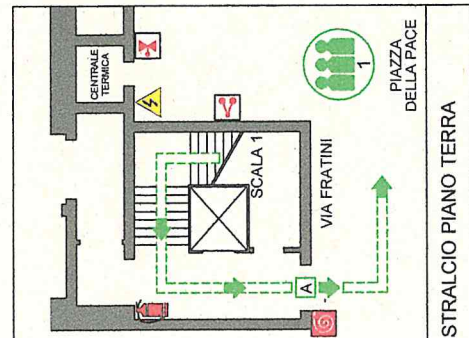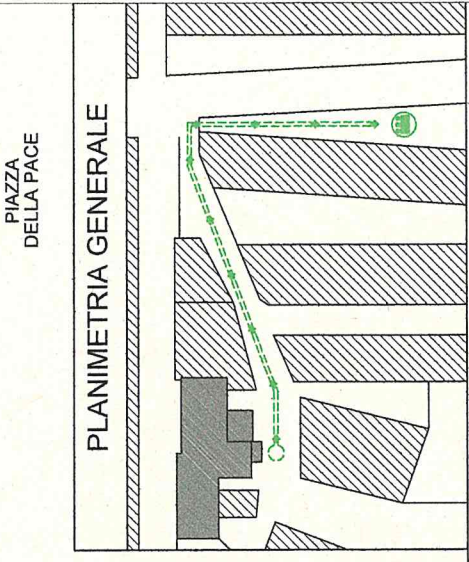

- VIA DI FUGA
- USCITA NO ANTIPANICO
- USCITA DI EMERGENZA
- PUNTO DI RACCOLTA
- PULSANTE DI ALLARME
- ESTINTORE A POLVERE
- ESTINTORE CO2
- MANICHETTA ANTINCENDIO
- CASSETTA PRONTO SOCCORSO
- QUADRO ELETTRICO GENERALE
- QUADRO ELETTRICO DI PIANO
- VALVOLA INTERCETTAZIONE

STRALCIO PIANO TERRA



PLANIMETRIA GENERALE

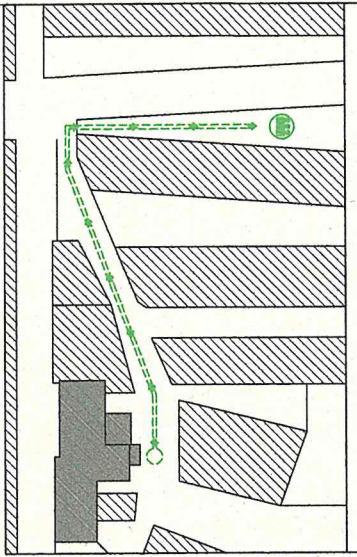



PIAZZA DELLA PACE




STRALCIO PIANO TERRA

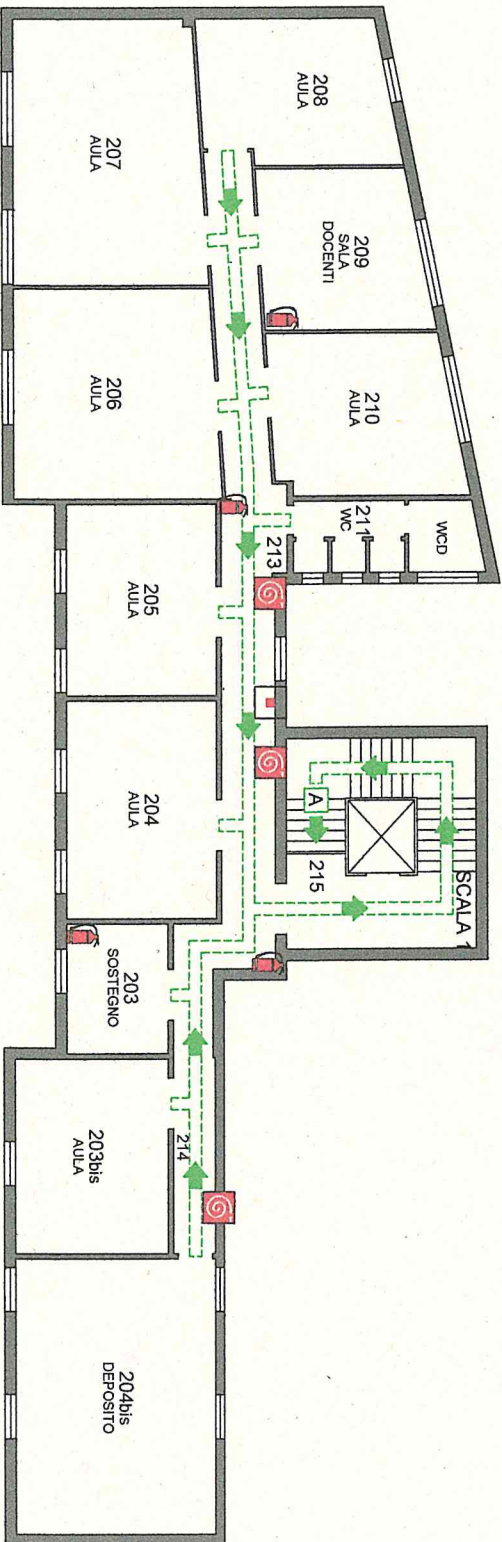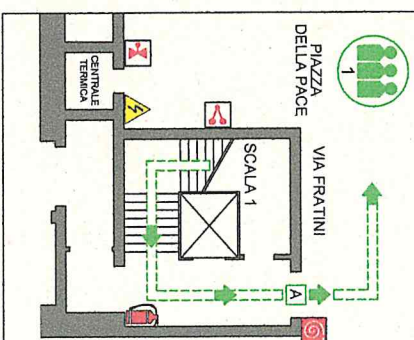

- VIA DI FUGA
- USCITA NO ANTIPANICO
- USCITA DI EMERGENZA
- PUNTO DI RACCOLTA
- PULSANTE DI ALLARME
- ESTINTORE A POLVERE
- ESTINTORE CO₂
- MANICHETTA ANTINCENDIO
- CASSETTA PRONTO SOCCORSO
- QUADRO ELETTRICO GENERALE
- QUADRO ELETTRICO DI PIANO
- VALVOLA INTERSETTAZIONE

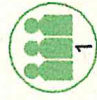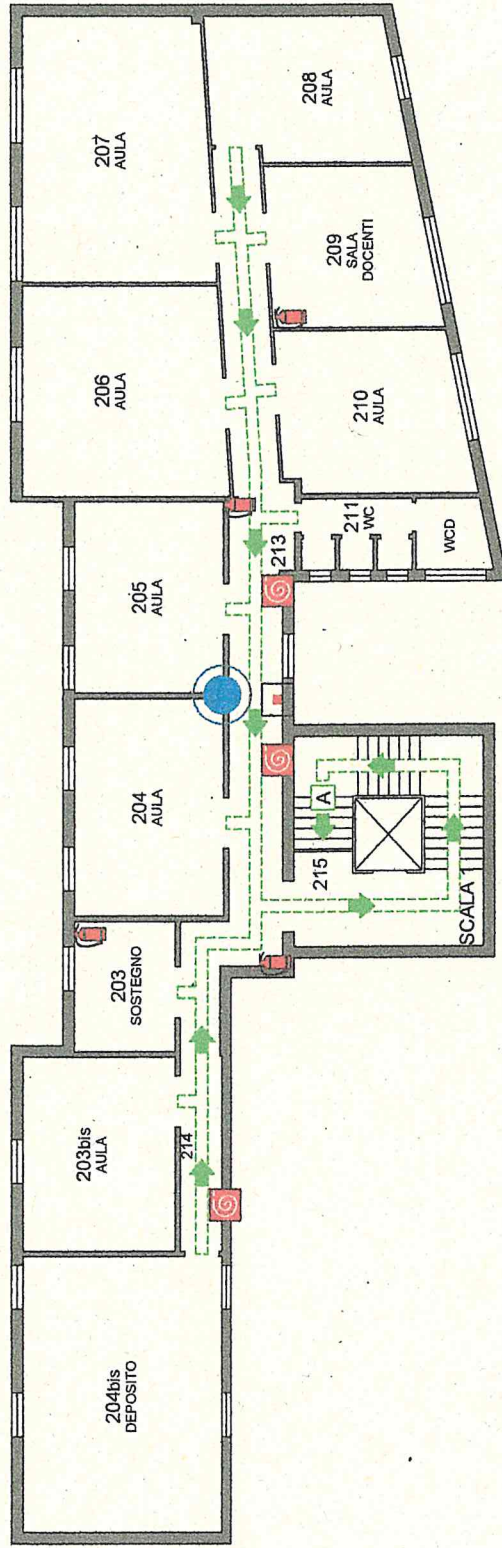


PIAZZA DELLA PACE

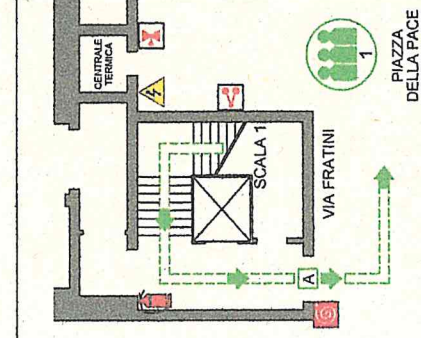


STRALCIO PIANO TERRA


PLANIMETRIA GENERALE

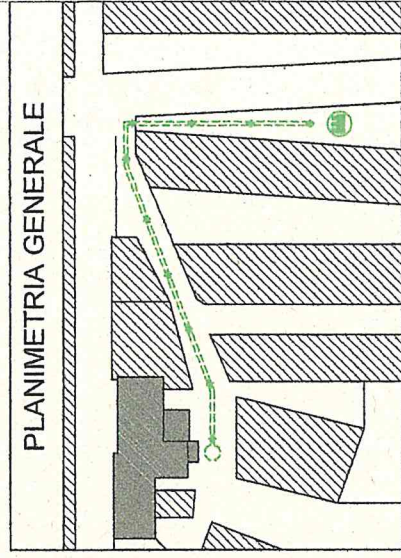

- VIA DI FUGA
- USCITA NO ANTIPANICO
- USCITA DI EMERGENZA
- PUNTO DI RACCOLTA
- PULSANTE DI ALLARME
- ESTINTORE A POLVERE
- ESTINTORE CO2
- MANICHETTA ANTINCENDIO
- CASSETTA PRONTO SOCCORSO
- QUADRO ELETTRICO GENERALE
- QUADRO ELETTRICO DI PIANO
- VALVOLA INTERCETTAZIONE

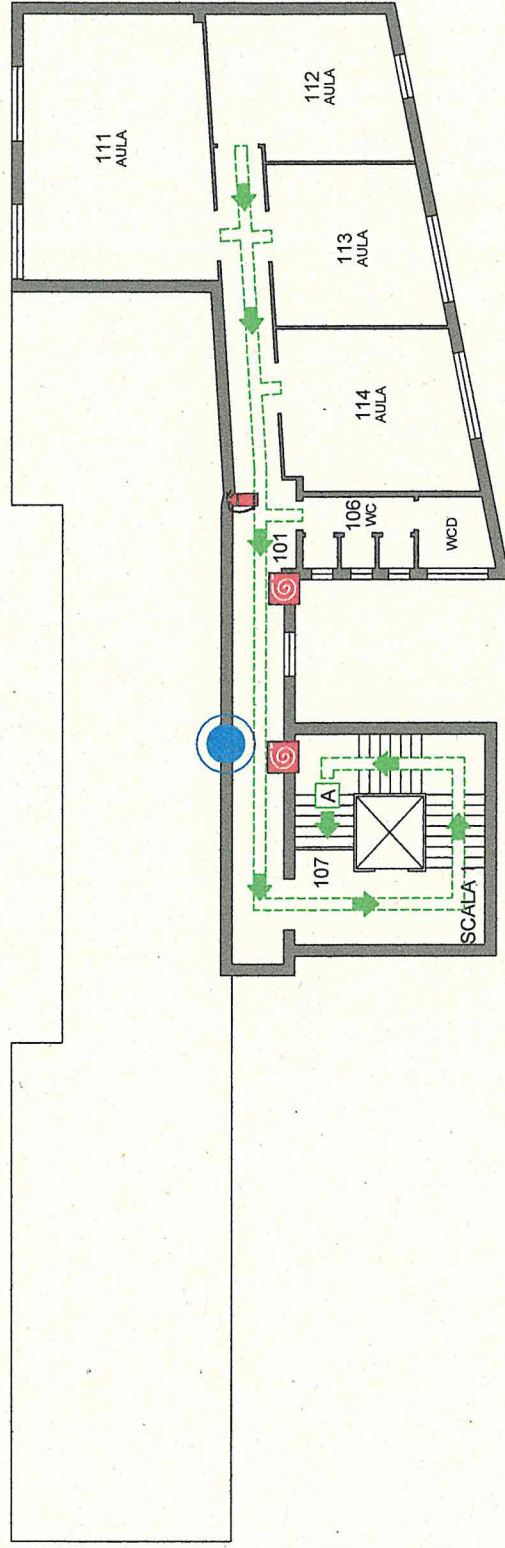


PIAZZA DELLA PACE

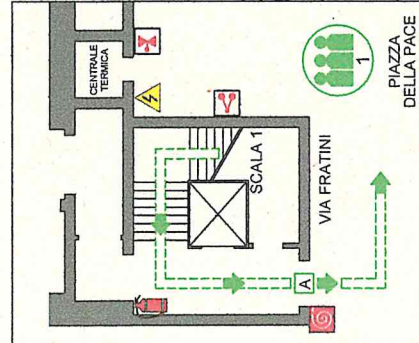

STRALCIO PIANO TERRA

PLANIMETRIA GENERALE

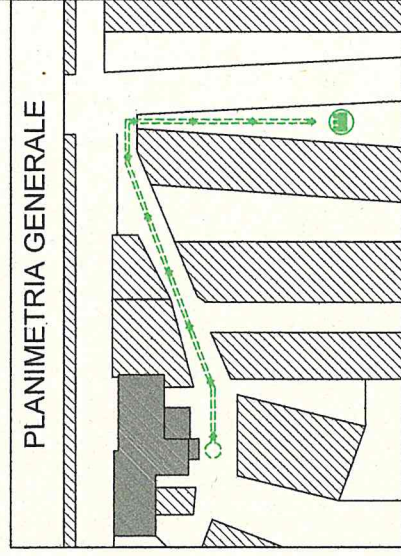

- VIA DI FUGA
- USCITA NO ANTIPANICO
- USCITA DI EMERGENZA
- PUNTO DI RACCOLTA
- PULSANTE DI ALLARME
- ESTINTORE A POLVERE
- ESTINTORE CO₂
- MANICHETTA ANTINCENDIO
- CASSETTA PRONTO SOCCORSO
- QUADRO ELETTRICO GENERALE
- QUADRO ELETTRICO DI PIANO
- VALVOLA INTERCETTAZIONE