


- - INGRESSO A
- - INGRESSO B
- - INGRESSO C
- - INGRESSO D

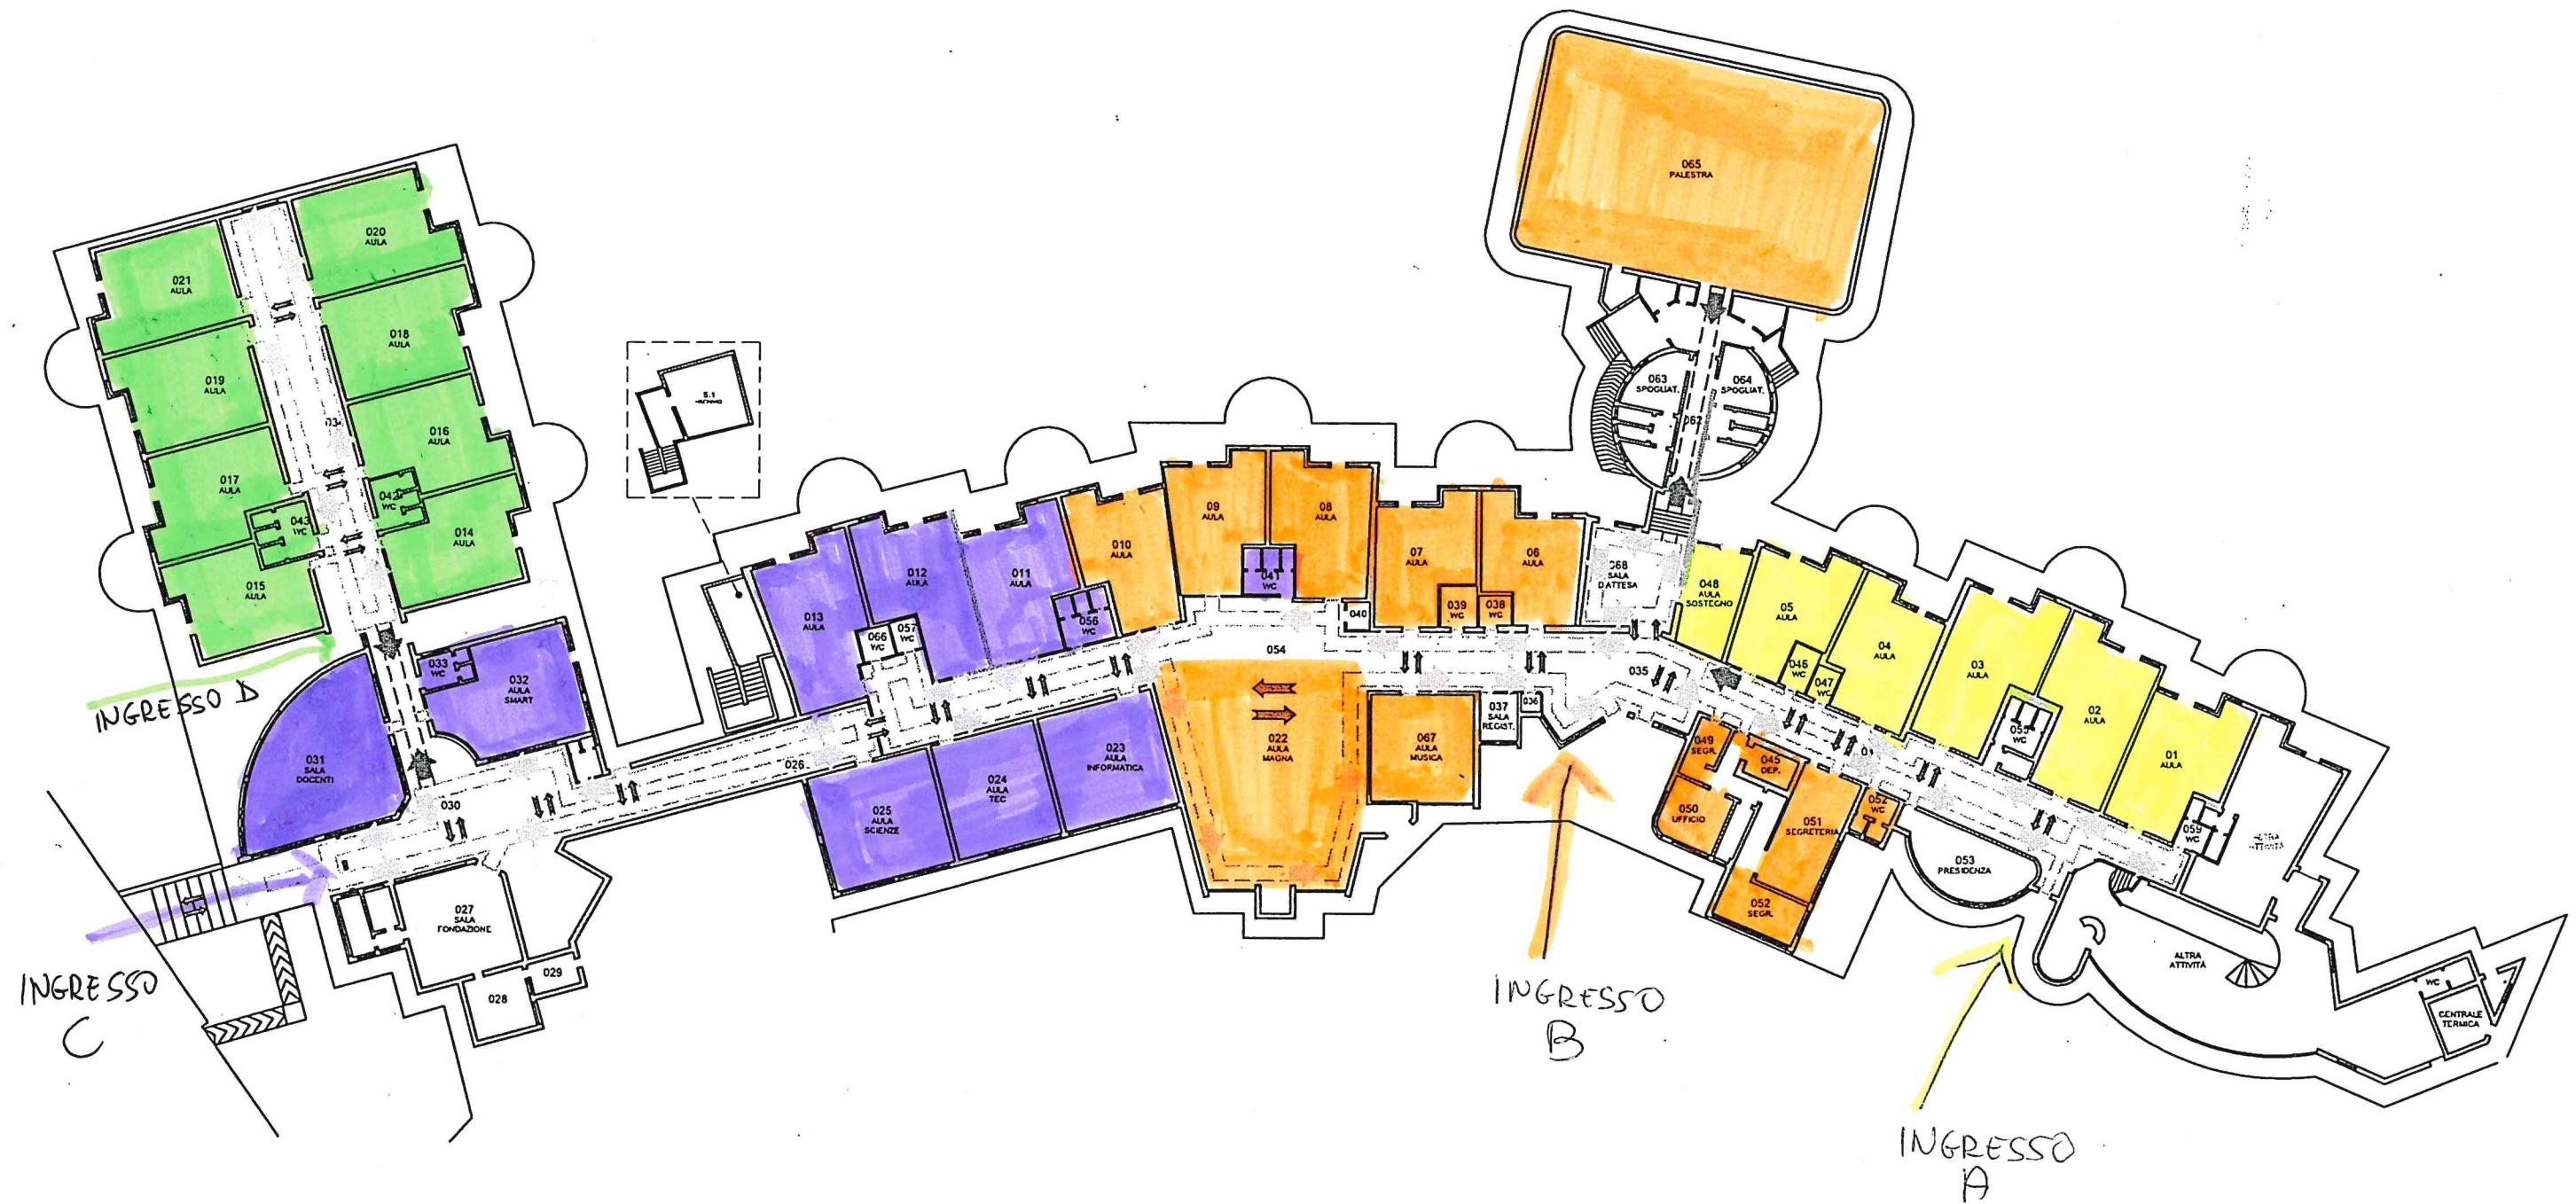

LINEE GUIDA

- **PERCORSO VERDE:**
PERCORSO DI SPOSTAMENTO SUL PIANO:
SEGUIRE LA DIREZIONE INDICATA TENENDO LA DESTRA E IL PIÙ POSSIBILE VICINO ALLA PARETE
- ↕ **ATTRAVERSAMENTO PERCORSO:**
INDICANO IL PUNTO DI ATTRAVERSAMENTO DEL PERCORSO PRINCIPALE:
DARE SEMPRE LA PRECEDENZA A CHI PROCEDE SU PERCORSO PRINCIPALE (VERDE)
- **PERCORSO ROSSO:**
PERCORSO A RISCHIO DI PASSAGGIO ALTRUI, VERIFICARE CHE LA VIA SIA LIBERA PRIMA DI IMPEGNARLA:
DARE SEMPRE LA PRECEDENZA A CHI PROCEDE SUL PERCORSO VERDE
- **ACCESSO ED USCITA DEI LOCALI:**
SITUAZIONE A RISCHIO DI PASSAGGIO ALTRUI, VERIFICARE CHE LA VIA SIA LIBERA PRIMA DI IMPEGNARLA, E SEGUIRE LE SEGUENTI DISPOSIZIONI:
1- DARE LA PRECEDENZA A CHI PROCEDE SUL PERCORSO PRINCIPALE